


План типового этажа на отм. +3.000м, +6.000м

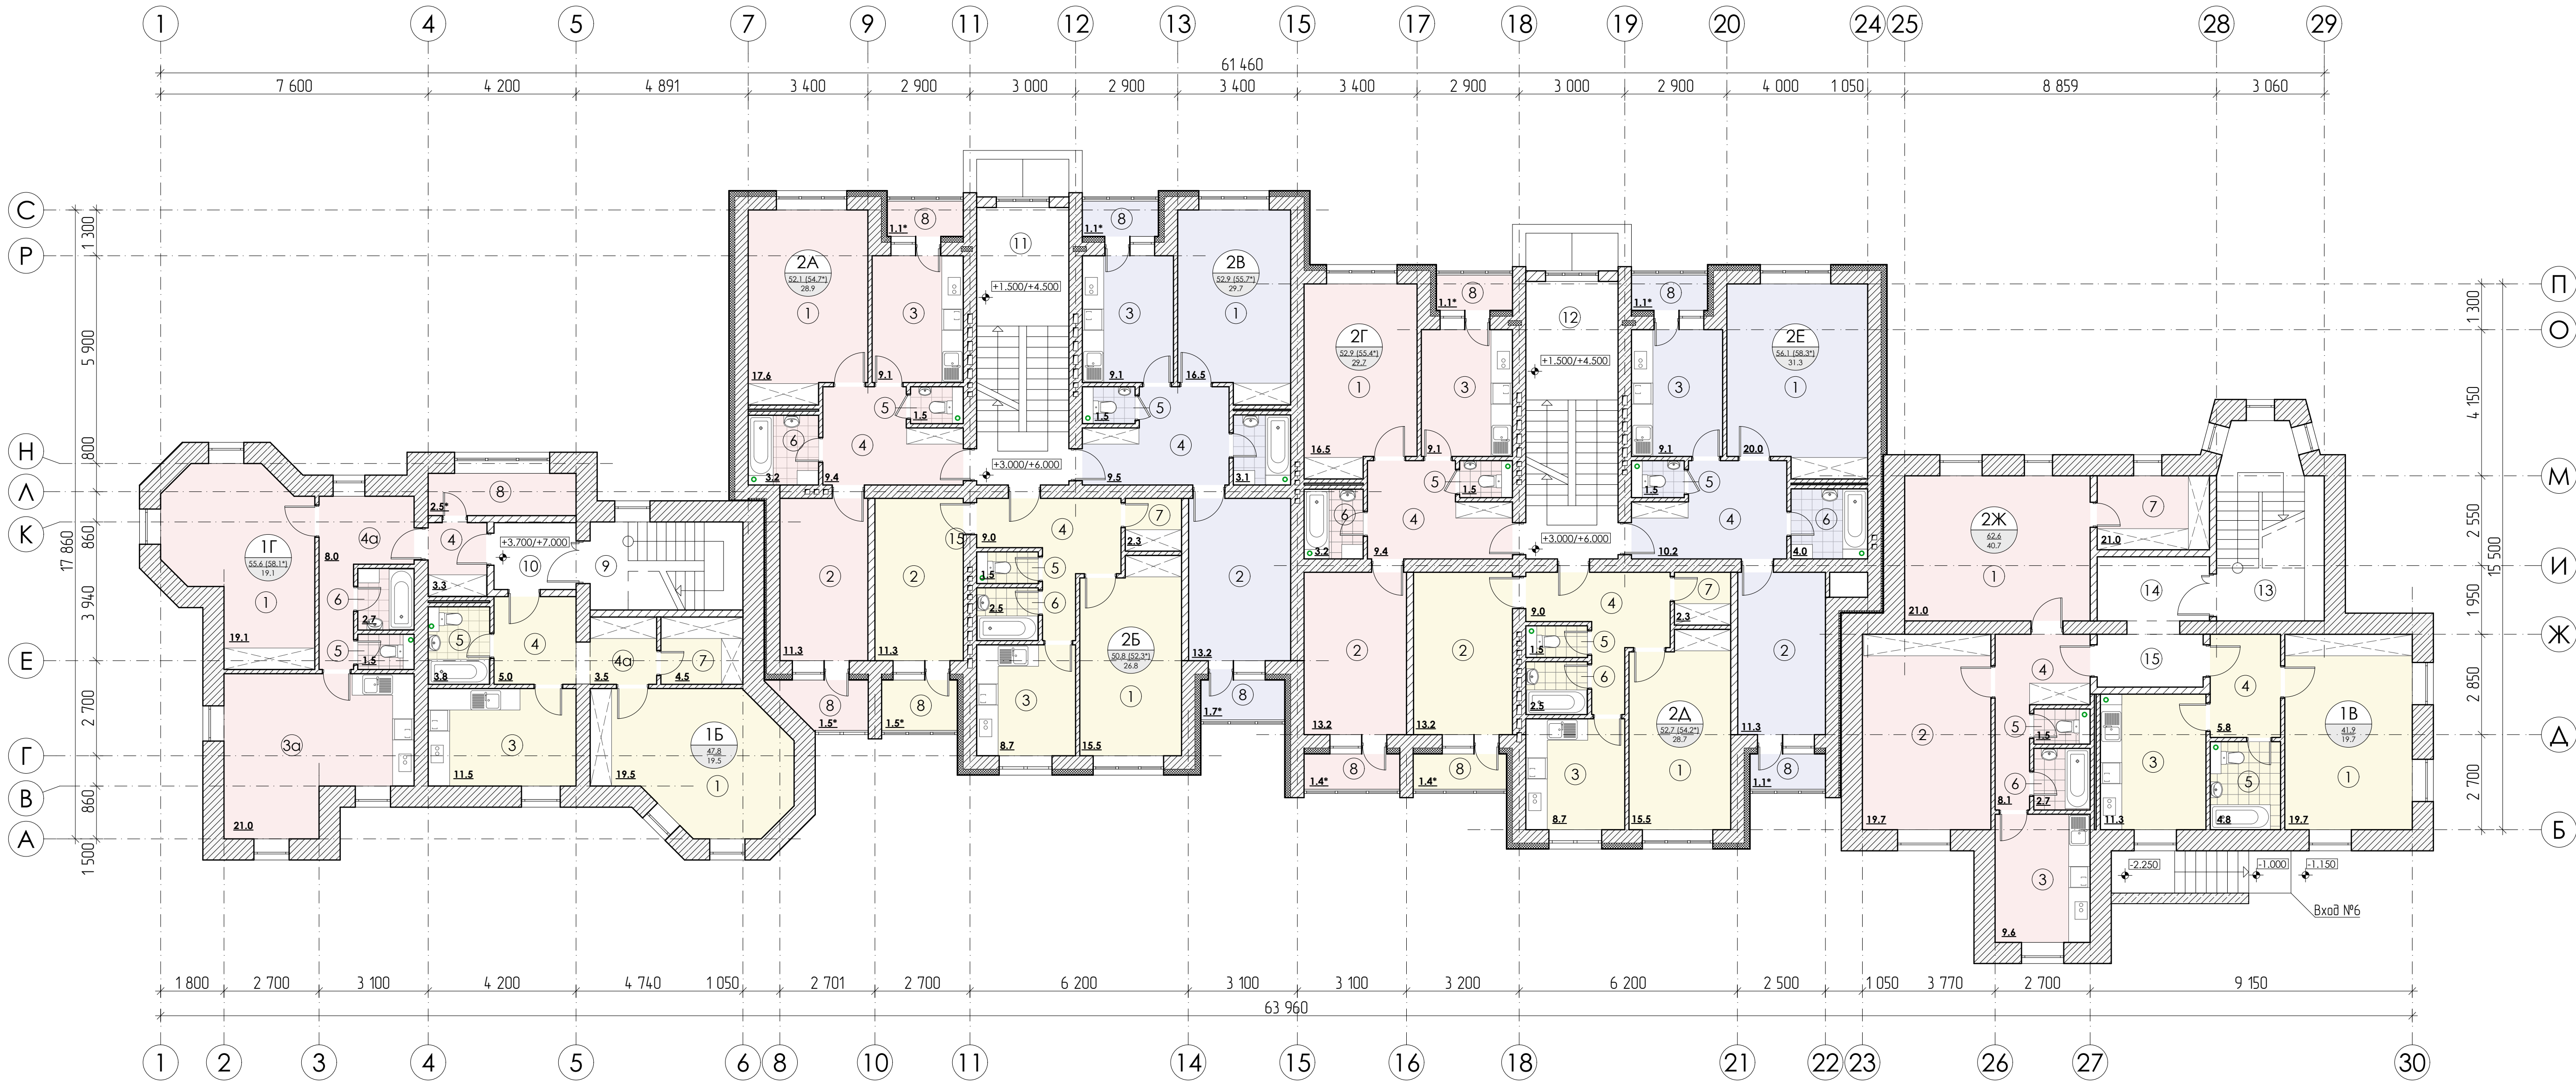

Экспликация помещений
квартир типового этажа

Тип квартиры	Кол-во квартир	Номер и наименование помещения	Площадь, м²	Тип пола	Общая площадь квартиры	Всего			
1	2	3	4	5	6	7			
1А*	1	1 Гостиная	19.1	Высок. Загладок	55.6 (58.1)*	55.6 (58.1)*			
		3а Кухня-столовая	21.0						
		4 Прихожая	3.3						
		4а Холл	8.0						
		5 С/у	1.5						
		6 Ванная	2.7						
		7 Лоджия	2.5*						
		8 Лоджия	1.1*						
1Б	1	1 Гостиная	19.5	Высок. Загладок	4.78	4.78			
		3 Кухня	11.4						
		4 Прихожая	5.2						
		5 С/у	3.8						
		7 Гардеробная	4.5						
		4а Холл	3.5						
		1 Гостиная	19.7				Высок. Загладок	4.16	4.16
		3 Кухня	11.3						
1В	1	4 Прихожая	5.8	Высок. Загладок					
		5 С/у	4.8						
		1 Гостиная	17.6	52.1 (54.7)*	52.1 (54.7)*				
		2 Спальня	11.3						
		3 Кухня	9.1						
		4 Прихожая	9.4						
		5 С/у	1.5						
		6 Ванная	3.2						
2А	1	8 Лоджия	1.5*		Высок. Загладок		52.1 (54.7)*		
		8 Лоджия	1.1*						
		1 Гостиная	15.5	50.8 (52.3)*	50.8 (52.3)*				
		2 Спальня	11.3						
		3 Кухня	8.7						
		4 Прихожая	9.0						
		5 С/у	1.5						
		6 Ванная	2.5						
2Б	1	7 Гардеробная	2.3		Высок. Загладок		50.8 (52.3)*		
		8 Лоджия	1.5*						
		1 Гостиная	15.5	50.8 (52.3)*	50.8 (52.3)*				
		2 Спальня	11.3						
		3 Кухня	8.7						
		4 Прихожая	9.0						
		5 С/у	1.5						
		6 Ванная	2.5						


Экспликация помещений
общего назначения типового этажа

2В	1	1 Гостиная	16.5	Высок. Загладок	52.9 (55.5)*	52.9 (55.5)*
		2 Спальня	13.2			
		3 Кухня	9.1			
		4 Прихожая	9.5			
		5 С/у	1.5			
		6 Ванная	3.1			
		8 Лоджия	1.5*			
		8 Лоджия	1.1*			
2Г	1	1 Гостиная	16.5	Высок. Загладок	52.9 (55.4)*	52.9 (55.4)*
		2 Спальня	13.2			
		3 Кухня	9.1			
		4 Прихожая	9.4			
		5 С/у	1.5			
		6 Ванная	3.2			
		8 Лоджия	1.4*			
		8 Лоджия	1.1*			
2А	1	1 Гостиная	15.5	Высок. Загладок	52.7 (54.2)*	52.7 (54.2)*
		2 Спальня	13.2			
		3 Кухня	8.7			
		4 Прихожая	9.0			
		5 С/у	1.5			
		6 Ванная	2.5			
		7 Гардеробная	2.3			
		8 Лоджия	1.5*			
2Е	1	1 Гостиная	20.0	Высок. Загладок	56.1 (58.7)*	56.1 (58.7)*
		2 Спальня	11.3			
		3 Кухня	9.1			
		4 Прихожая	10.2			
		5 С/у	1.5			
		6 Ванная	4.0			
		8 Лоджия	1.1*			
		8 Лоджия	1.1*			
2Ж*	1	1 Гостиная	21.0	Высок. Загладок	69.1	69.1
		2 Спальня	19.7			
		3 Кухня	9.6			
		4 Прихожая	8.1			
		5 С/у	1.5			
		6 Ванная	2.7			
		7 Гардеробная	6.5			
		8 Лоджия	1.5*			

Общее количество квартир на этаже - 10кв.
Общая площадь квартир на этаже - 531.6 (547.0)* м²

№ помещения	Наименование помещения	Площадь, м²	Тип пола	Всего
1	2	4	5	6
Секция №1 (в осях "1-6")				
9	Лестничная клетка	11.0	к/л	15.5
10	Междуквартирный коридор	4.5		
Секция №2 (в осях "7-15")				
11	Лестничная клетка, междуквартирный коридор	20.0	к/л	20.0
Секция №3 (в осях "15-24")				
12	Лестничная клетка, междуквартирный коридор	20.0	к/л	20.0
Секция №4 (в осях "23-30")				
13	Лестничная клетка	15.7	к/л	24.6
14	Междуквартирный коридор	5.7		
15	Междуквартирный коридор	5.0		
Общая площадь помещений общественного назначения на этаже - 80.1 м²				

Условные обозначения:

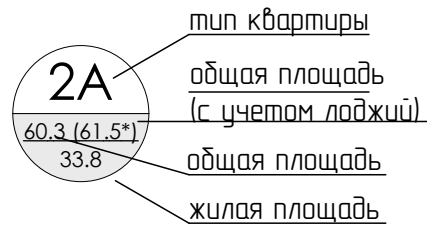

- Многослойная стена: кирпич 380мм/утеплитель 150мм/штукатурка 20мм
- Перегородка из пеноблока 200мм
- Перегородка из кирпича 120мм
- Вентиляционные каналы и дымоходы

Примечание:
1. Площади помещений даны с учетом штукатурки
2. *Площади лоджий и открытых площадок даны с понижающим коэффициентом 0,5 по СНиП 31-01-2003 "Жилые здания многоквартирные"

Арх № 00052

						54/13-АР						
						Малоэтажные многоквартирные жилые дома №№12,3 по адресу: Московская область, Истринский район, Ленинский с.о, дер. Сельваниха						
Изм.	Колонт.	Лист	№Лак	Подпись	Дата	Малоэтажный многоквартирный жилой дом №2		Стадия	Лист	Листов		
Нач. отдела	Смирнова	Коренцова	ГАП	Герасимов	Архитектор			П				
Архитектор								Ракматуллин		ООО "ПГС №13" г.Истра		
План типового этажа на отм. +3.000м, +6.000м												