


План 1-ого этажа на отм. ±0.000м

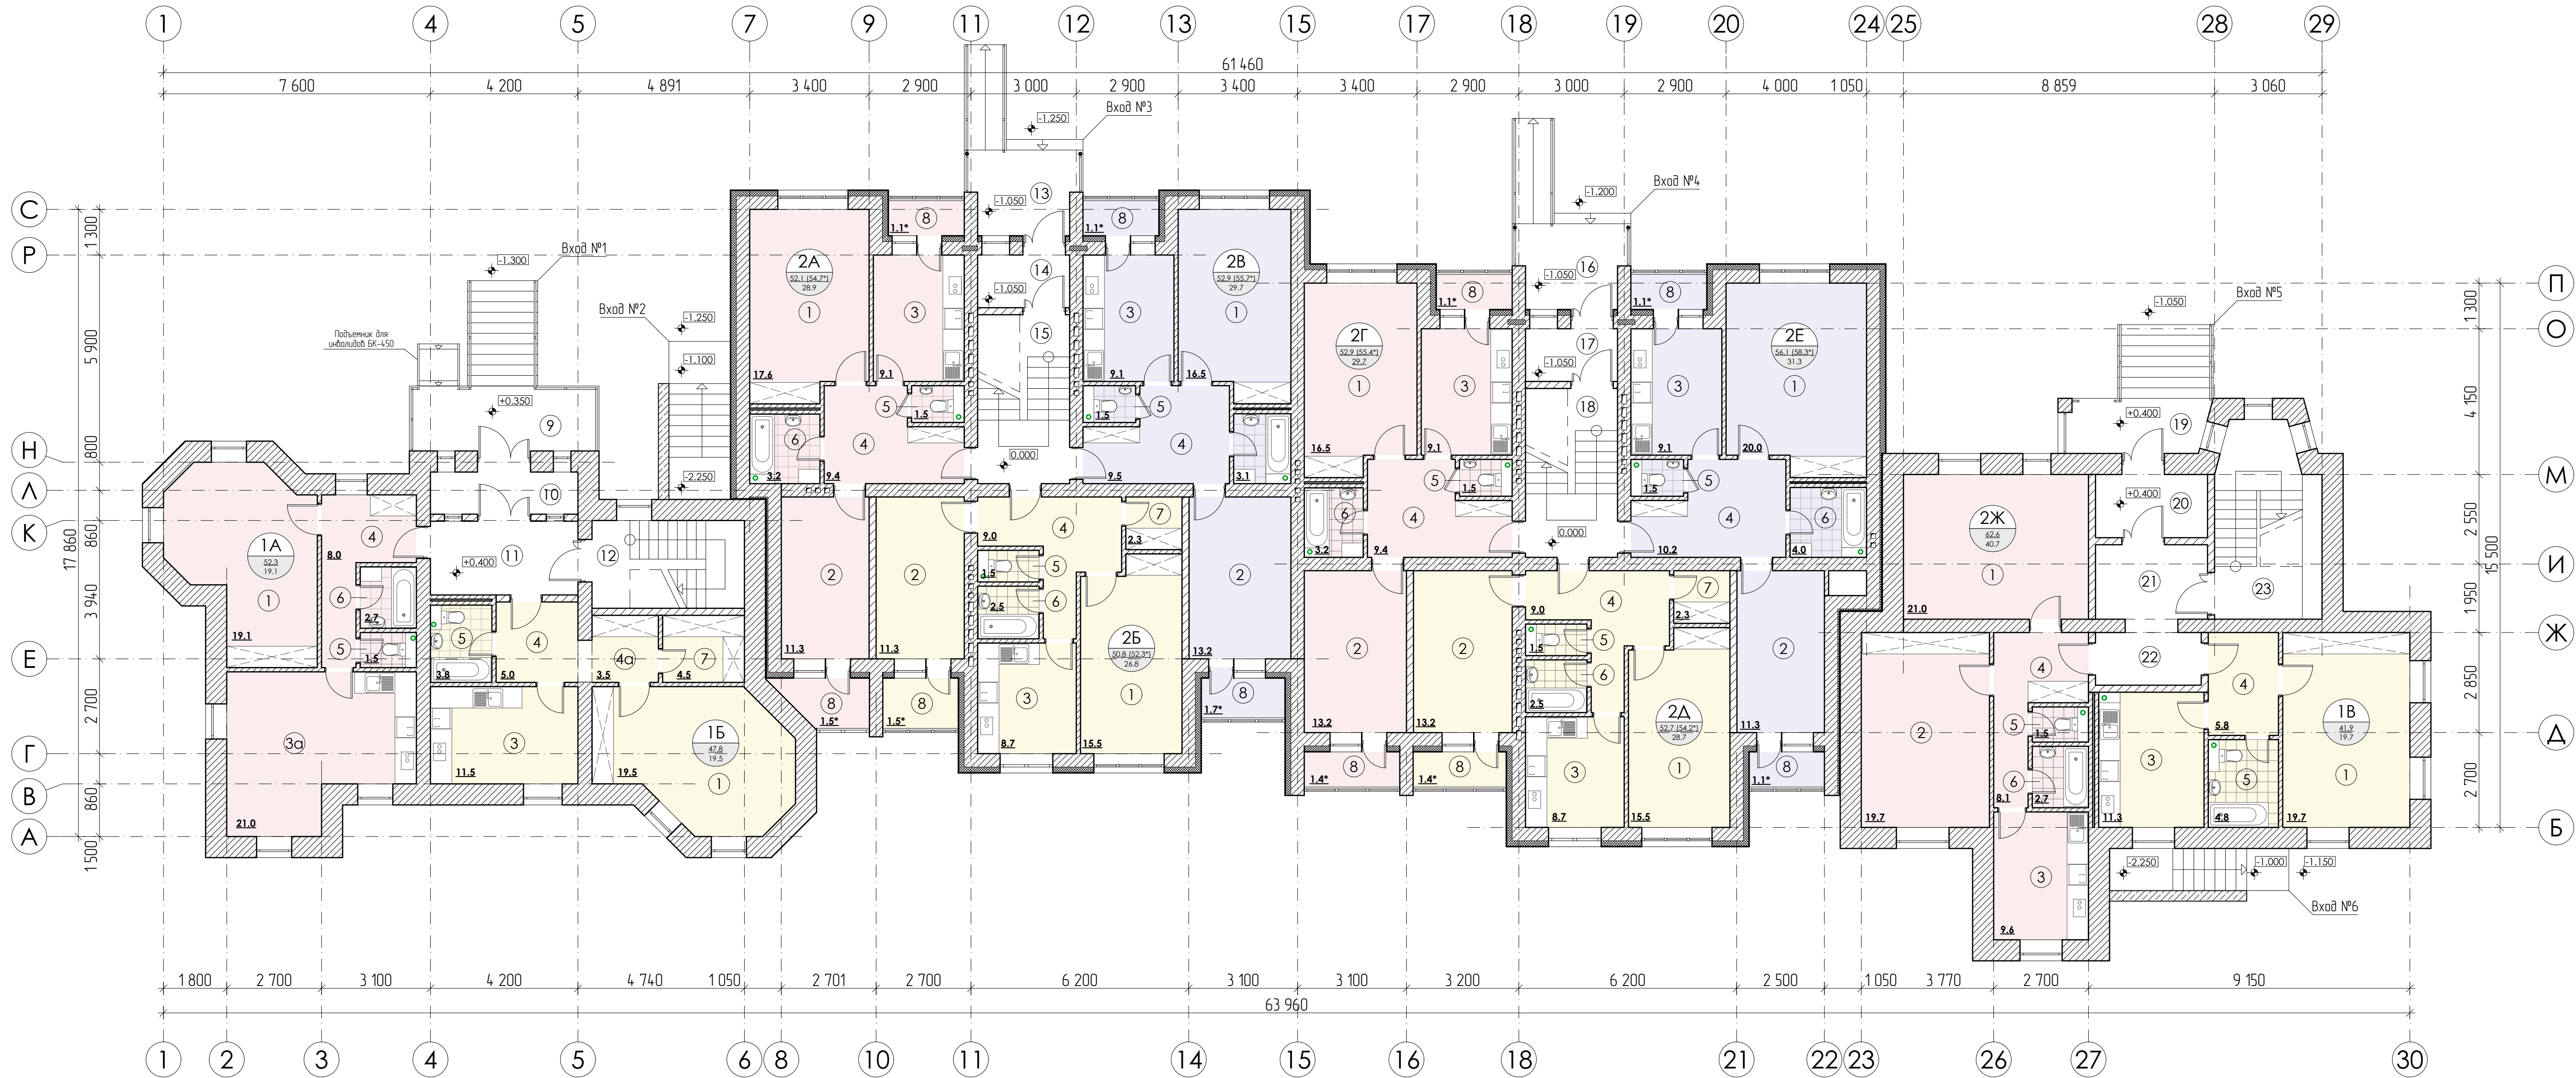

Экспликация помещений
квартир 1-ого этажа

Тип квартиры	Кол-во квартир	Номер и наименование помещения	Площадь, м²	Тип пола	Общая площадь квартиры	Всего
1	2	3	4	5	6	7
1А	1	1 Гостиная	19.1	Витые Застежки	52.3	52.3
		3а Кухня-столовая	21.0			
		4 Прихожая	8.0			
		5 С/у	15			
		6 Ванная	2.7			
1Б	1	1 Гостиная	19.5	Витые Застежки	47.8	47.8
		3 Кухня	11.4			
		4 Прихожая	5.2			
		5 С/у	3.8			
		7 Гардеробная	4.5			
1В	1	4а Холл	3.5	Витые Застежки	416	416
		1 Гостиная	19.7			
		3 Кухня	11.3			
		4 Прихожая	5.8			
		5 С/у	4.8			
2А	1	1 Гостиная	17.6	Витые Застежки	52.1 (54.7)*	52.1 (54.7)*
		2 Спальня	11.3			
		3 Кухня	9.1			
		4 Прихожая	9.4			
		5 С/у	15			
2Б	1	6 Ванная	3.2	Витые Застежки	50.8 (52.3)*	50.8 (52.3)*
		8 Лоджия	11*			
		1 Гостиная	15.5			
		2 Спальня	11.3			
		3 Кухня	8.7			


2В	1	1 Гостиная	16.5	Витые Застежки	52.9 (55.5)*	52.9 (55.5)*
		2 Спальня	13.2			
		3 Кухня	9.1			
		4 Прихожая	9.5			
		5 С/у	15			
2Г	1	6 Ванная	3.1	Витые Застежки	52.9 (55.4)*	52.9 (55.4)*
		8 Лоджия	15*			
		1 Гостиная	16.5			
		2 Спальня	13.2			
		3 Кухня	8.7			
2А	1	4 Прихожая	9.0	Витые Застежки	52.7 (54.2)*	52.7 (54.2)*
		5 С/у	15			
		6 Ванная	2.5			
		7 Гардеробная	2.3			
		8 Лоджия	15*			
2Е	1	1 Гостиная	20.0	Витые Застежки	56.1 (58.3)*	56.1 (58.3)*
		2 Спальня	11.3			
		3 Кухня	9.1			
		4 Прихожая	10.2			
		5 С/у	15			
2Ж	1	6 Ванная	4.0	Витые Застежки	62.6	62.6
		8 Лоджия	11*			
		1 Гостиная	21.0			
		2 Спальня	19.7			
		3 Кухня	9.6			

Общее количество квартир на этаже - 10кв.
Общая площадь квартир на этаже - 5218.1536.71 м²

Экспликация помещений
общего назначения 1-ого этажа

№ помещения	Наименование помещения	Площадь, м²	Тип пола	Всего
1	2	4	5	6
Секция №1 (в осях "1-6")				
9	Крыльцо	5.0*	К/п	30.0
10	Тамбур	5.2		
11	Межквартирный коридор	8.8		
12	Лестничная клетка	11.0		
Секция №2 (в осях "7-15")				
13	Крыльцо	3.7*	К/п	20.2
14	Тамбур	4.0		
15	Лестничная клетка, межквартирный коридор	12.5		
Секция №3 (в осях "15-24")				
16	Крыльцо	3.7*	К/п	20.2
17	Тамбур	4.0		
18	Лестничная клетка, межквартирный коридор	12.5		
Секция №4 (в осях "23-30")				
19	Крыльцо	3.3*	К/п	36.7
20	Тамбур	6.0		
21	Холл	6.7		
22	Межквартирный коридор	5.0		
23	Лестничная клетка	15.7		
Общая площадь помещений общественного назначения на этаже - 1071.1 м²				

Условные обозначения:

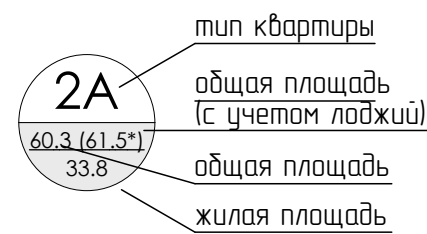

- Многослойная стена: кирпич 380мм/утеплитель 150мм/штукатурка 20мм
- Перегородка из пеноблока 200мм
- Перегородка из кирпича 120мм
- Вентиляционные каналы и дымоходы

Примечание:
1 Площади помещений даны с учетом штукатурки
2 *Площади лоджий и открытых площадок даны с понижающим коэффициентом 0,5 по СНиП 31-01-2003 "Жилые здания многоквартирные"

Арх № 00052

54/13-АР					
Малоэтажные многоквартирные жилые дома №№12,3 по адресу: Московская область, Истринский район, Ленинский с.п., дер. Сельбаниха					
Изм.	Колуч.	Лист	№Рак	Получ.	Дата
Нач. отдела	Смирнова				
ГИП	Керенцева				
ГАП	Герасимов				
Архитектор	Рахматуллин				
Малоэтажный многоквартирный жилой дом №2				Стация	Лист
План 1-ого этажа на отм. ±0.000м				П	Листов
				ООО "ПГС №13" г.Истра	